



Al Signor Sindaco di Pelago

Richiesta Variante al Regolamento Urbanistico Comunale vigente.

Il sottoscritto **Farsi Moreno** n.a Pelago il 02-02-1955 ivi residente in Via Vallombrosana n.c. 107, in qualità di proprietario degli appezzamenti di terreno posti in frazione Paterno Via Vallombrosana (Strada Provinciale n. 85) distinti in Catasto Terreni nel foglio di mappa 47 dalle particelle **65, 69, 202, 297, 298, 324 e 399** per una superficie complessiva di mq. **21.400 circa**, meglio evidenziati in colore giallo nella planimetria allegata,

Visto

- Che i medesimi nel vigente R.U. di Pelago sono ricompresi in zona agricola E2 ed una parte di essi è inclusa nella fascia di rispetto stradale, in quanto siti in fregio alla strada Provinciale n. 85 da cui sono facilmente raggiungibili;
- Considerato la loro vicinanza al centro abitato di Paterno, la presenza nella zona dei servizi essenziali come acquedotto, impianto fognario, gas, la buona giacitura degli stessi;
- Vista la necessità del sottoscritto di realizzare due unità abitative per i propri familiari, in considerazione del fatto che l'attuale abitazione di residenza di Via Vallombrosana n. 107 a Paterno, attigua agli appezzamenti in oggetto, non è più sufficiente allo scopo;

Chiede

cortesemente **alla S.V.** che gli appezzamenti evidenziati in colore giallo, vengano presi in considerazione per eventuale inserimento nelle aree fabbricabili per i motivi sopra esposti, in particolare la porzione di essi posta al di fuori del vincolo stradale. Nel contempo il sottoscritto si rende disponibile per la realizzazione delle eventuali opere di urbanizzazione che si rendessero necessarie.

Contando sull'accoglimento di detta richiesta e rimanendo a disposizione per eventuali chiarimenti, si porgono i più cordiali Saluti.

Farsi Moreno

Pelago 22 Settembre 2017

Allegati:


Planimetria catastale in scala 1/2000.



Regione Toscana - SITA: Cartoteca

Scala 1 : 2.000

702.850

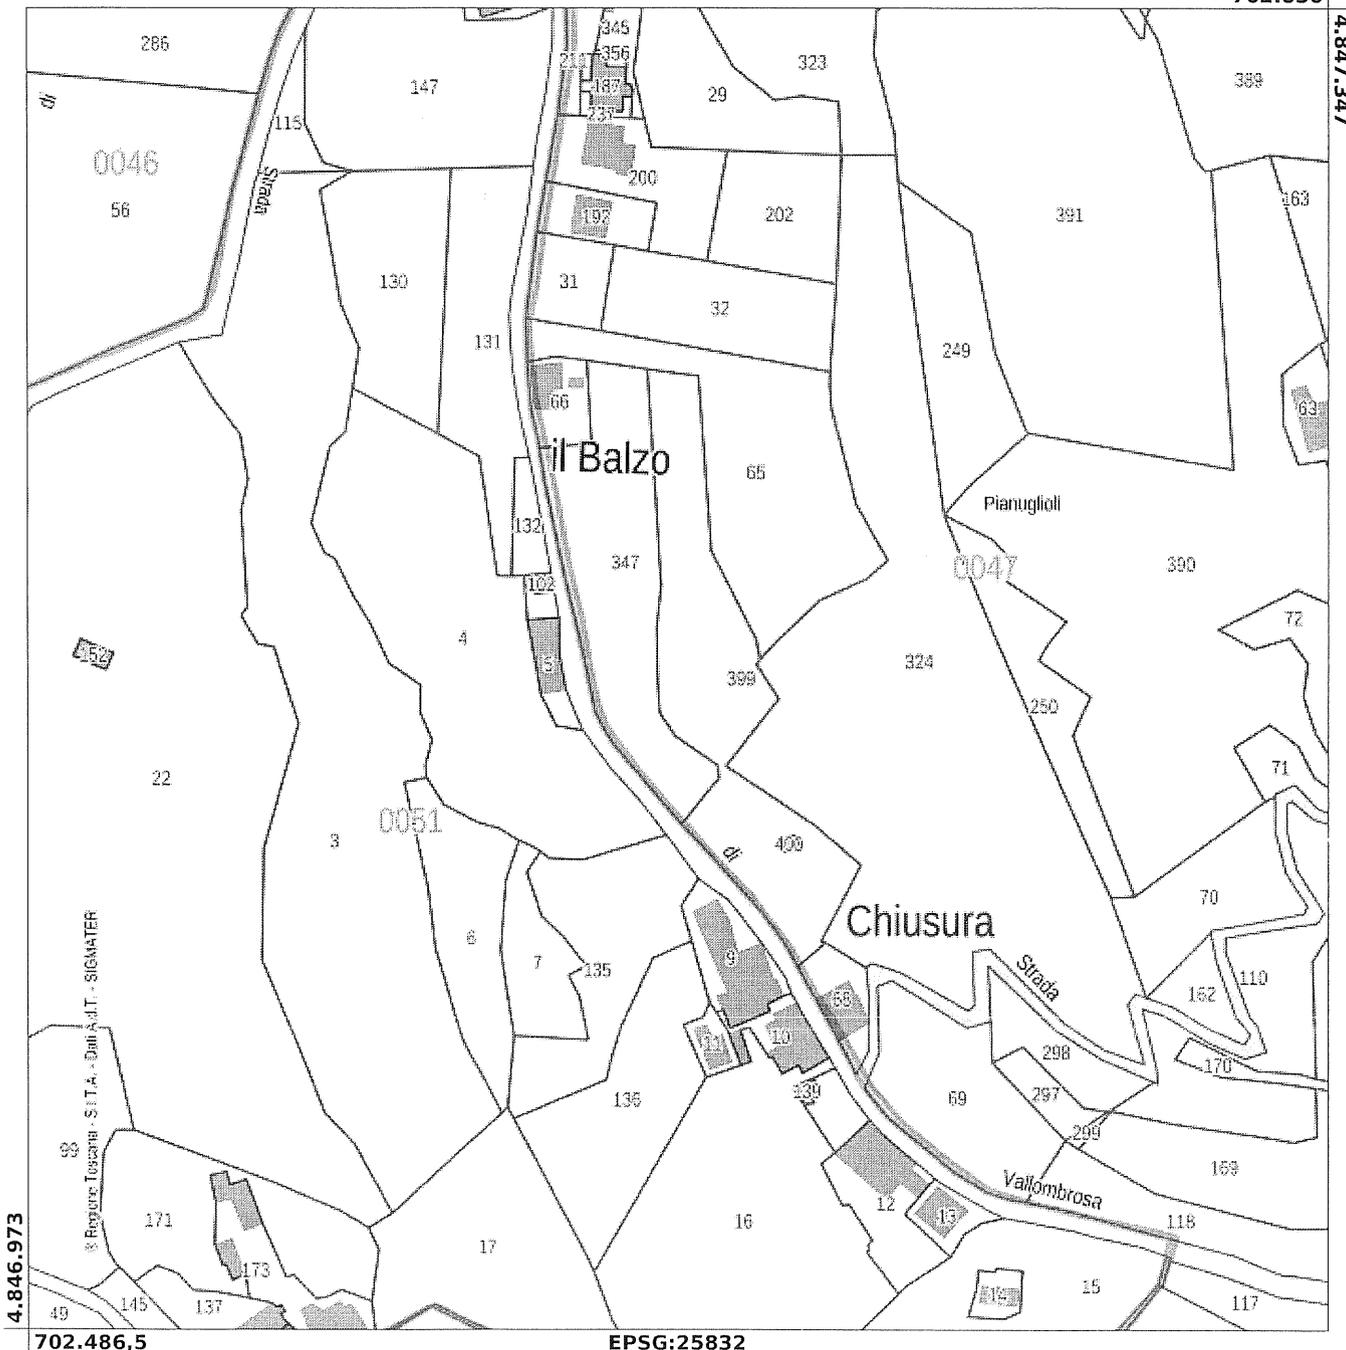

Fam. Toly