

Comune di Pelago - Provincia di Firenze

PROPOSTA DI VARIANTE AL PUC ED AL RUC DELL'AREA IN LOCALITA' MASSOLINA, TRAMITE SUAP PER LE ATTIVITA' PRODUTTIVE, FINALIZZATA ALLA REALIZZAZIONE DI STRUTTURE DA DESTINARE ALLA LOGISTICA

TITOLO II - CAPO IV
Disposizioni procedurali semplificate
Art. 35 - Varianti mediante sportello unico per le attivita' produttive
Legge Regionale n. 65/2014

PROPRONTE:
L.M.R. s.r.l. De Georgio Group



EMISSIONE

GENNAIO 2019

REVISIONI

OGGETTO:
SCHEMA RETE IDRICA

GRUPPO DI LAVORO:

arch. Paolo Burzagli
arch. Raimondo Gramigni
arch. Tommaso Vasci
ing. Francesca Piana

Aspetti strutturali e geotecnici:
ing. Bernardo Falzone

Aspetti geologici:
dott. geol. Lorenzo Cini
dott. geol. Tamara Cantini

Aspetti forestali:
dott. for. Paolo Abalsamo

Campagna di rilevamento:
geom. Ivan Genetini
geom. Ettore Santoni

COLLABORATORI:
arch. Elena Lepri

RESPONSABILE DI PROGETTO:
arch. Raimondo Gramigni

PUC


Scheda norma 9.2

TAVOLA:

8 11

SCALE VARIE

Via San Zanobi n. 104r - 50129 FIRENZE
Tel./Fax. 055/5001766
info@pn4p.com - gramigni@gmail.com

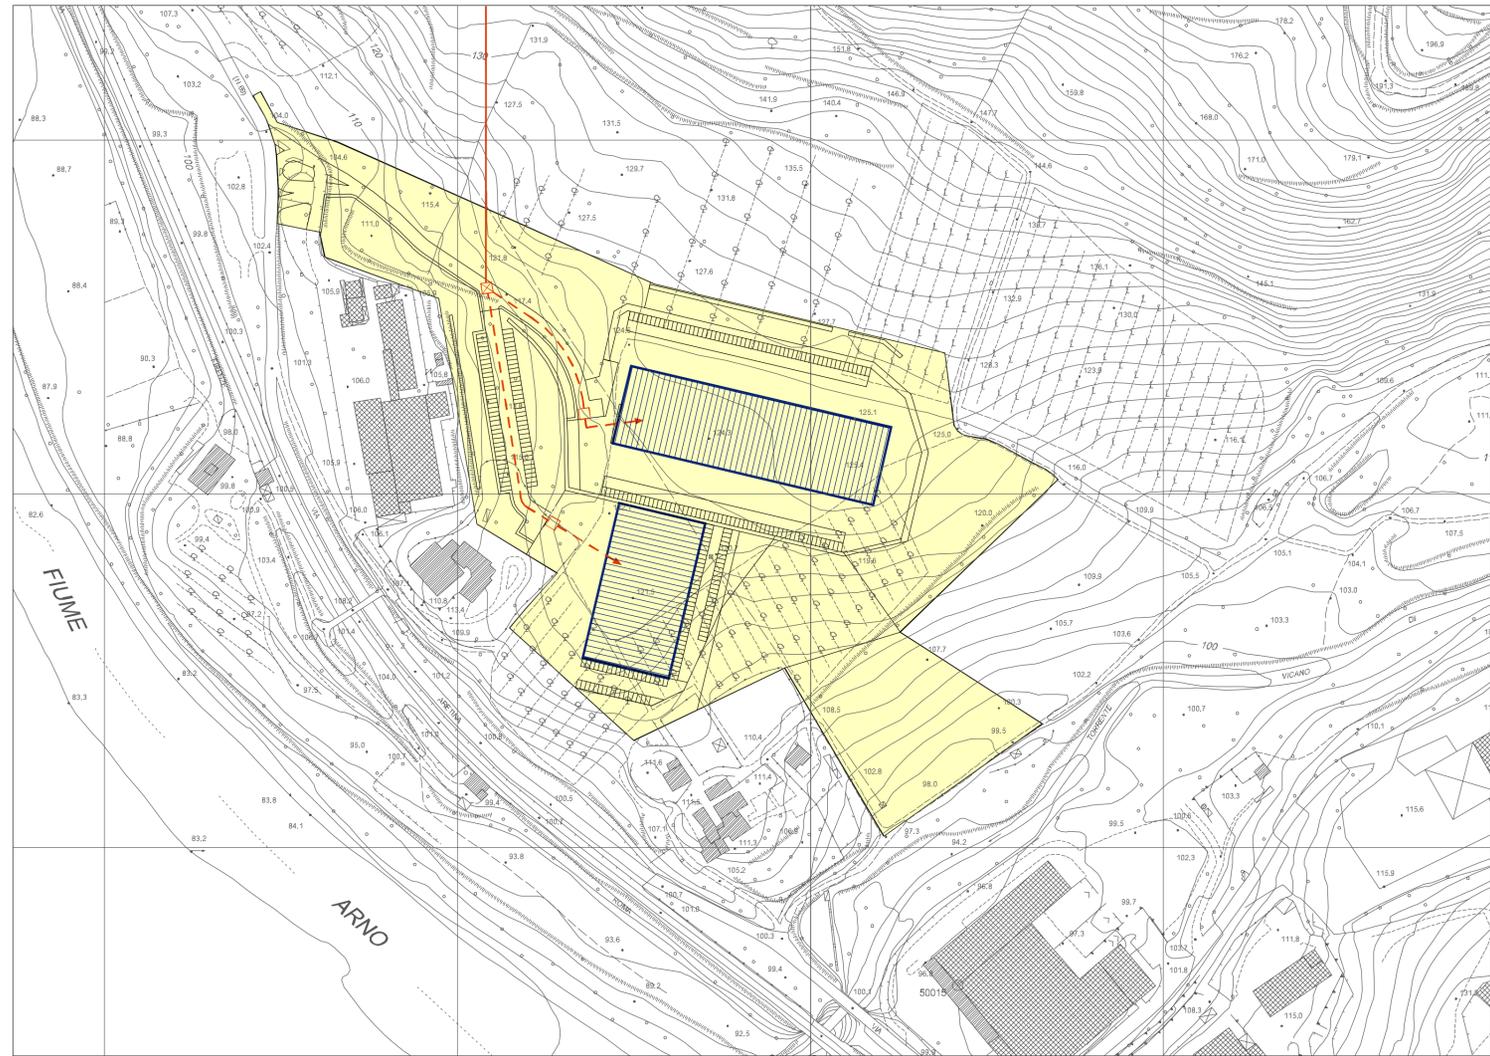


ACQUEDOTTO - scala 1:2.000

LEGENDA

- Sagome edifici di progetto
- Superfici comparto d'intervento
- Tubazione esistente dal deposito Massolina-Palaie
- Cameretta di manovra con impatto
- Vano contatore
- Tubazione da posare "ex novo" a servizio dei lotti edificabili
- Allacciamento alle utenze

SCHEMA TIPO CAMERETTA DI MANOVRA CON SARACINESCHE ACQUEDOTTO

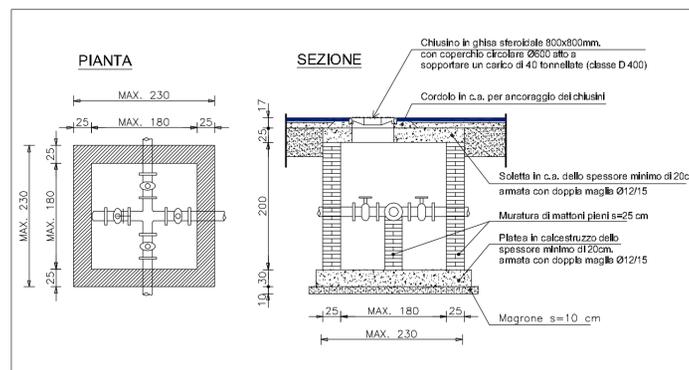

SCHEMI TIPO DI SCAVO E POSA IN OPERA DELLE CONDUTTURE ACQUEDOTTO

