

Comune di Pelago - Provincia di Firenze

PROPOSTA DI VARIANTE AL PUC ED AL RUC DELL'AREA IN LOCALITA' MASSOLINA, TRAMITE SUAP PER LE ATTIVITA' PRODUTTIVE, FINALIZZATA ALLA REALIZZAZIONE DI STRUTTURE DA DESTINARE ALLA LOGISTICA

TITOLO II - CAPO IV
Disposizioni procedurali semplificate
Art. 35 - Varianti mediante sportello unico per le attività produttive
Legge Regionale n. 65/2014

EMMISSIONE	PROPRONTE: L.M.R. s.r.l. De Georgio Group	
GENNAIO 2019	OGGETTO: SCHEMA RETE TELECOM	
REVISIONI		

GRUPPO DI LAVORO:
arch. Paolo Buzzaoli
arch. Raimondo Gramignoli
arch. Tommaso Vecchi
Ing. Francesca Piffa

Aspetti strutturali e geotecnici:
Ing. Bernardo Fabozze

Aspetti geologici:
dott. geol. Lorenzo Chi
dott. geol. Tamara Cantini

Aspetti forestali:
dott. for. Paolo Abalsamo

Campagna di rilevamento:
geom. Ivan Genarini
geom. Ettore Santoni

COLLABORATORI:
arch. Elena Lepri

Via San Zamboni n. 104 - 50129 FIRENZE
Tel./fax: 055/5001766
Info@pn4p.com - gramignoli@gmail.com




PUC
Scheda norma 9.2

TAVOLA:

9

11

SCALE VARIE

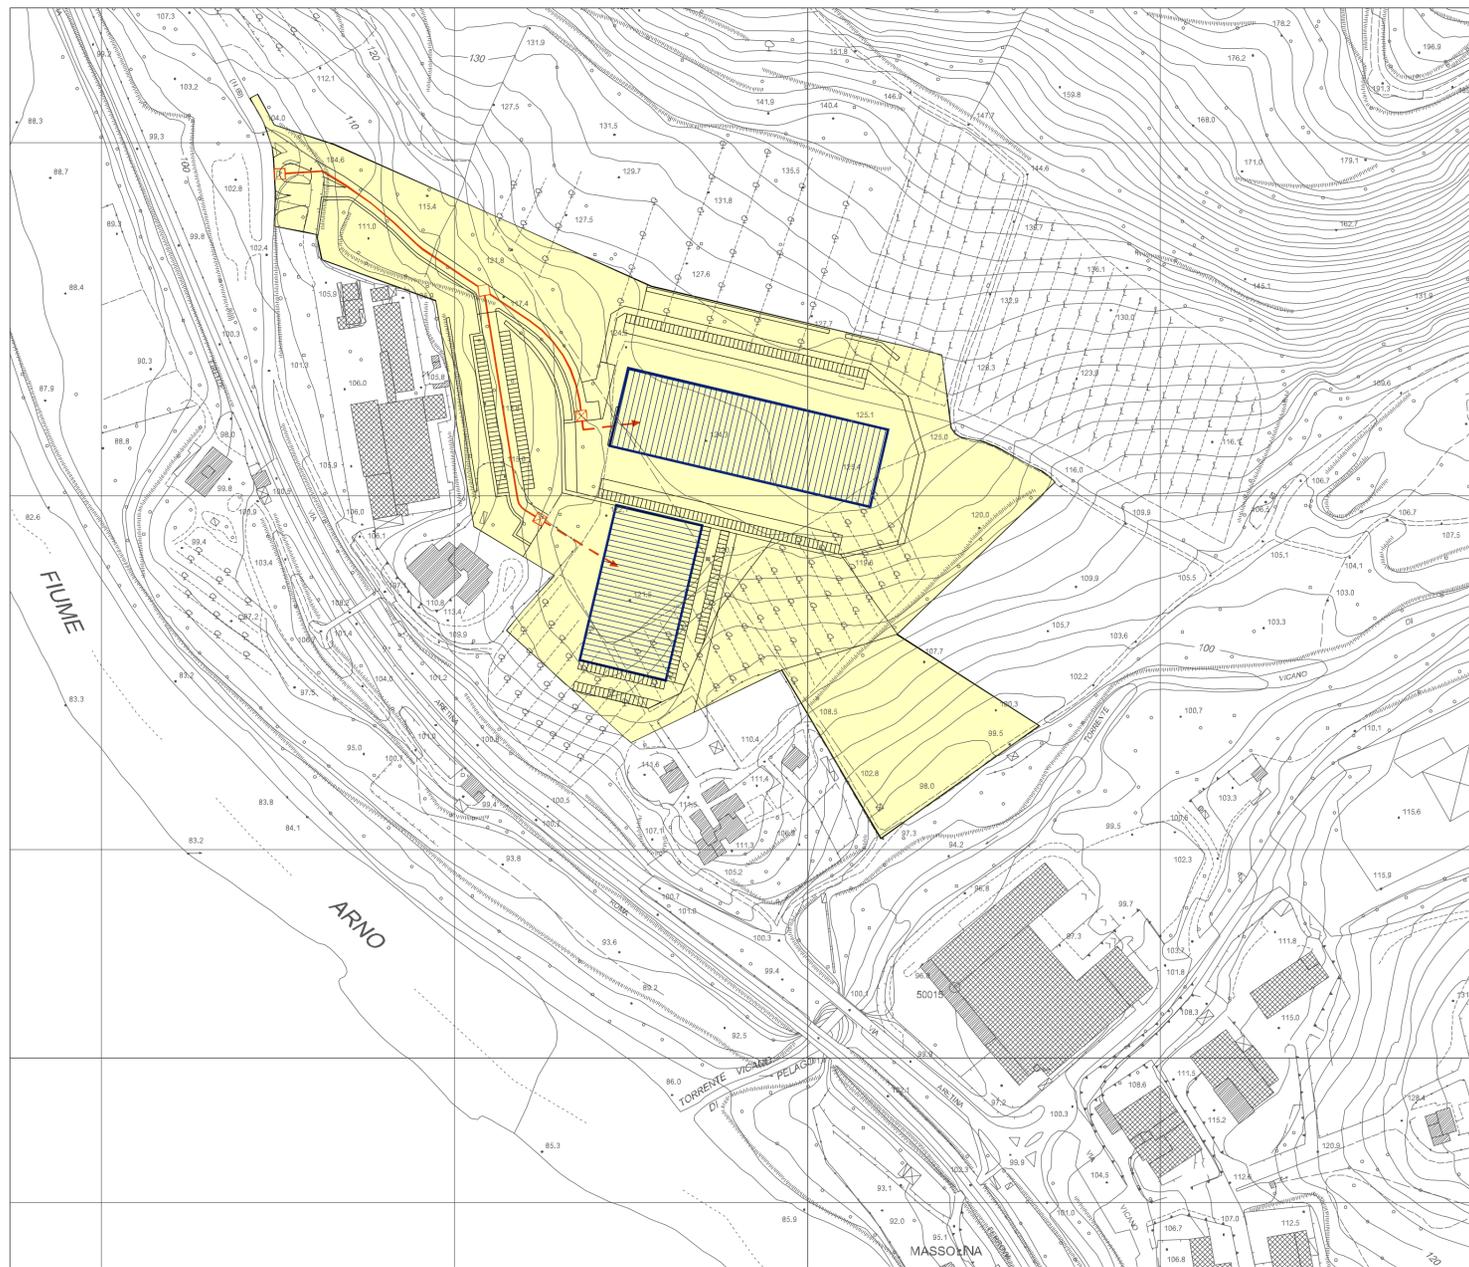

TELECOM - scala 1:2.000

SCHEMA TIPO CONDIZIONI DI POSA CONDUTTURE LINEE TELEFONICHE

LEGENDA

-  Sagome edifici di progetto
-  Superfici comparto d'intervento
-  Pozzetto in cls 60x120 con chiusino in ghisa
-  Pozzetto in cls 60x60 con chiusino in ghisa
-  Cavidotto di progetto n.2 tubi corrugati PEAD Ø125 mm
-  Alle utenze: n.2 tubi corrugati Ø 63 mm

