



LEGENDA

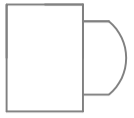

N. 10 POSTAZIONI OPERATIVE (70X50)

# SCHEMA DISPOSIZIONE AULA CONCORSO N. 1

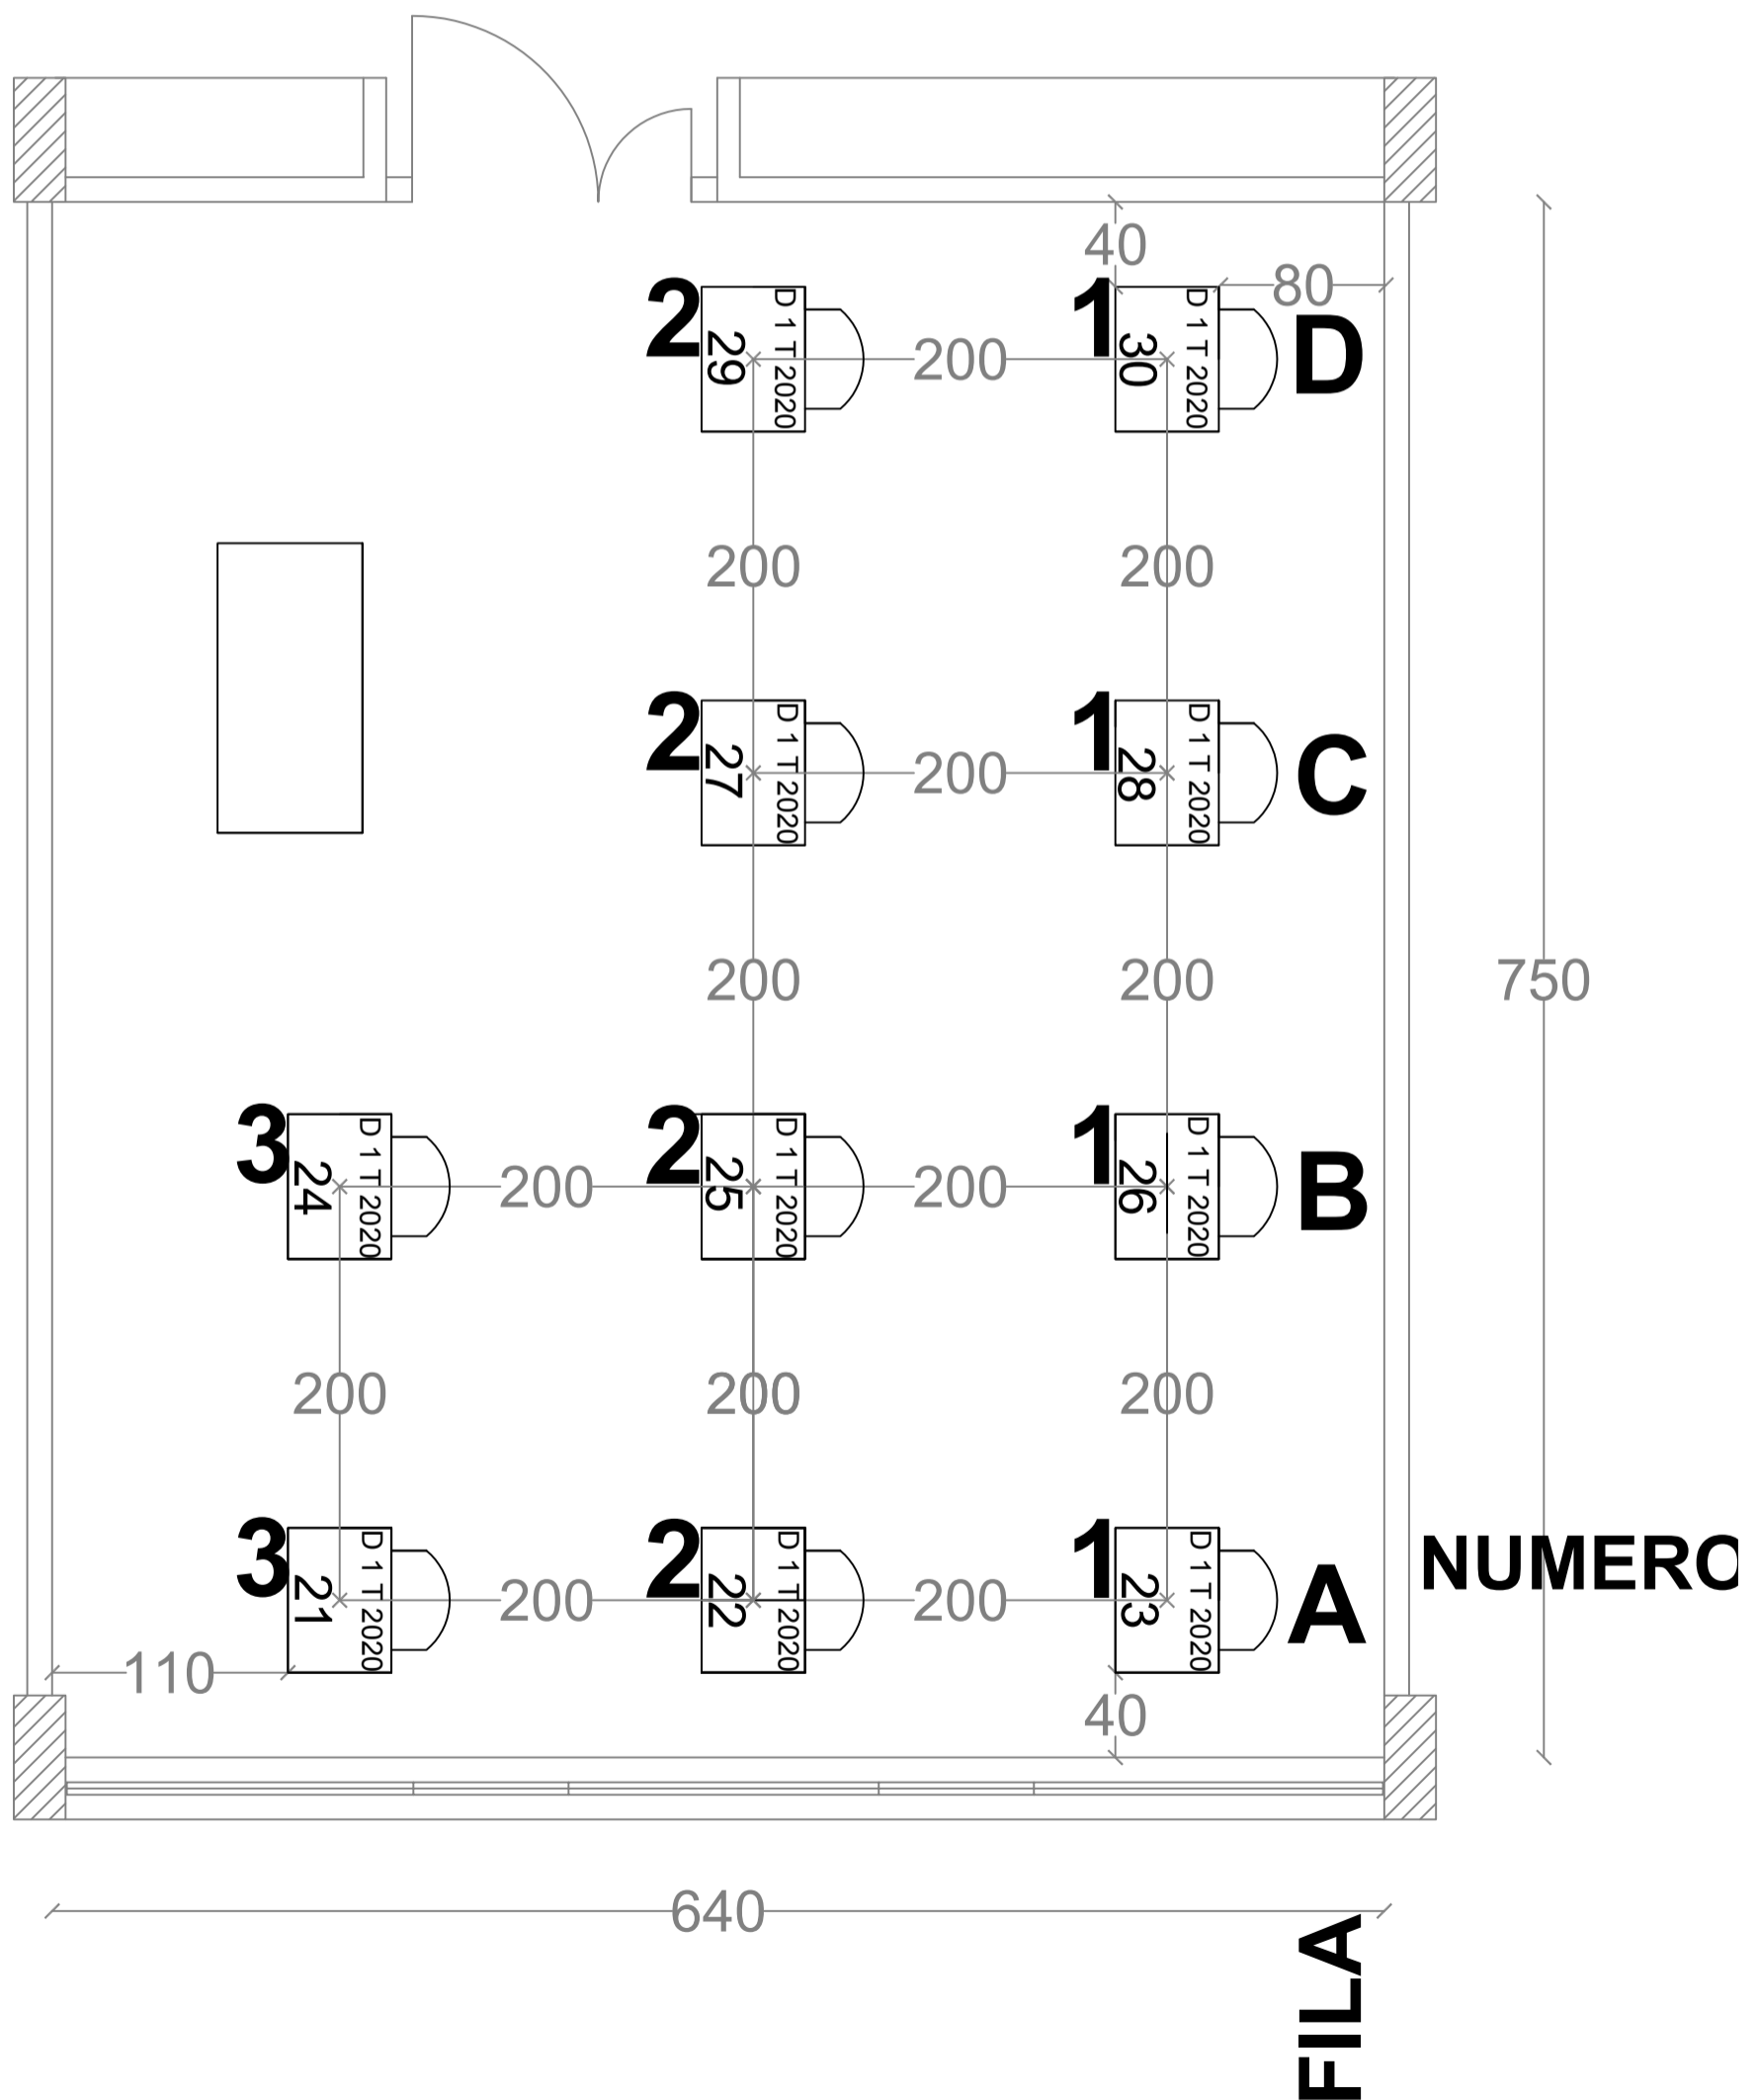

TOTALE AULA MQ 48