


SEZIONE C - C

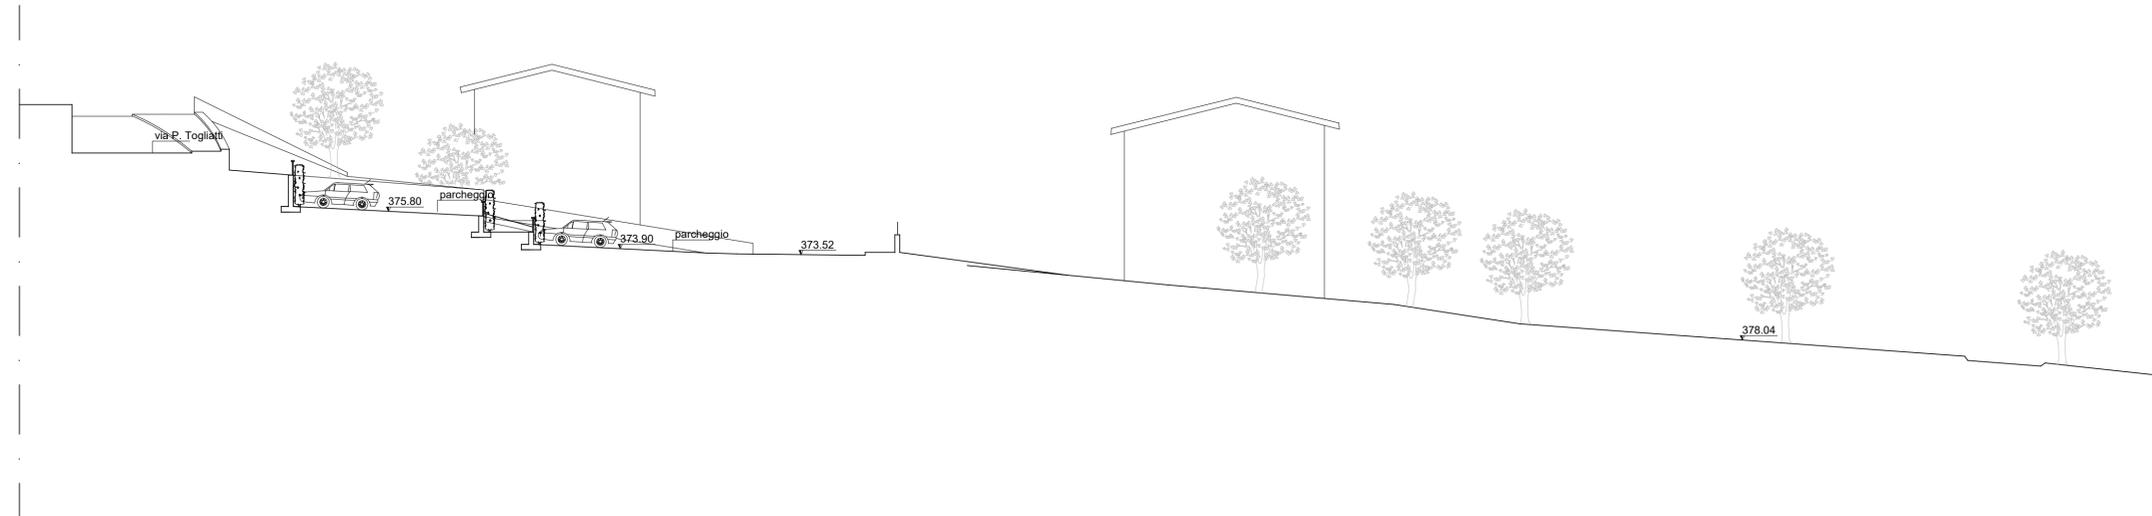

SEZIONE D - D

STUDIO PROGRAMMA

ARCH. CLAUDIO CALCINAI - ARCH. VALTER PIERI
 Viale Rimembranza n.15 - 50060 Pelago (FI) - Tel. (Fax) 055/8326276

LA PROPRIETA':	PROGETTO:	10
	VARIANTE AL PUE - (PROGETTO URBANISTICO ESECUTIVO CONVENZIONATO) - AMBITO 5.1. VIA TOGLIATTI - PER LA REALIZZAZIONE DI ALLOGGI DI EDILIZIA PRIVATA	
IL PROGETTISTA:	UBICAZIONE:	Comune di Pelago - Loc. Paterno - Via Togliatti
	PROPRIETA':	EDILCIESE srl - VANNINI
	OGGETTO:	Sezioni Ambientali C - C' , D - D'
		1:200