

Comune di Pelago - Provincia di Firenze

PROPOSTA DI VARIANTE AL PUC ED AL RUC DELL'AREA IN LOCALITA' MASSOLINA, TRAMITE SUAP PER LE ATTIVITA' PRODUTTIVE, FINALIZZATA ALLA REALIZZAZIONE DI STRUTTURE DA DESTINARE ALLA LOGISTICA

7101.011 - CAP.01V
Disposizioni procedurali semplificate
Art. 35 - Varianti mediante sportello unico per le attivita' produttive
Legge Regionale n. 65/2014

PROPRONTE:
L.M.R. s.r.l. De Georgio Group



EMISSIONE:

GENNAIO 2019

REVISIONI:

OGGETTO:
CONDOTTA GAS METANO

GRUPPO DI LAVORO:

arch. Paolo Burzagli

arch. Raimondo Gramigni

arch. Tommaso Verci

Ing. Francesca Piella

RESPONSABILE DI PROGETTO:

arch. Raimondo Gramigni

Aspetti strutturali e geotecnici:
Ing. Bernardo Fabozzi

Aspetti geologici:
dott. geol. Lorenzo Cini
dott. geol. Tamara Cantini

Aspetti forestali:
dott. for. Paolo Abalsamo

Campagna di rilevamento:
geom. Ivan Generini
geom. Ettore Stantoni

COLLABORATORE:
arch. Elena Lepri

PUC

Scheda norma 9.2

TAVOLA:

11


SCALE VARIE

Via San Zanobi n. 104r - 50129 FIRENZE
Tel./Fax. 055/5001766
info@pn4p.com - gramigni@gmail.com



LEGENDA

- Sagome edifici di progetto
- Superfici comparto d'intervento
- Canalizzazione gas esistente da mantenere
- Canalizzazione gas esistente da spostare
- Nuovo posizionamento canalizzazione gas Ø150 - 5 bar

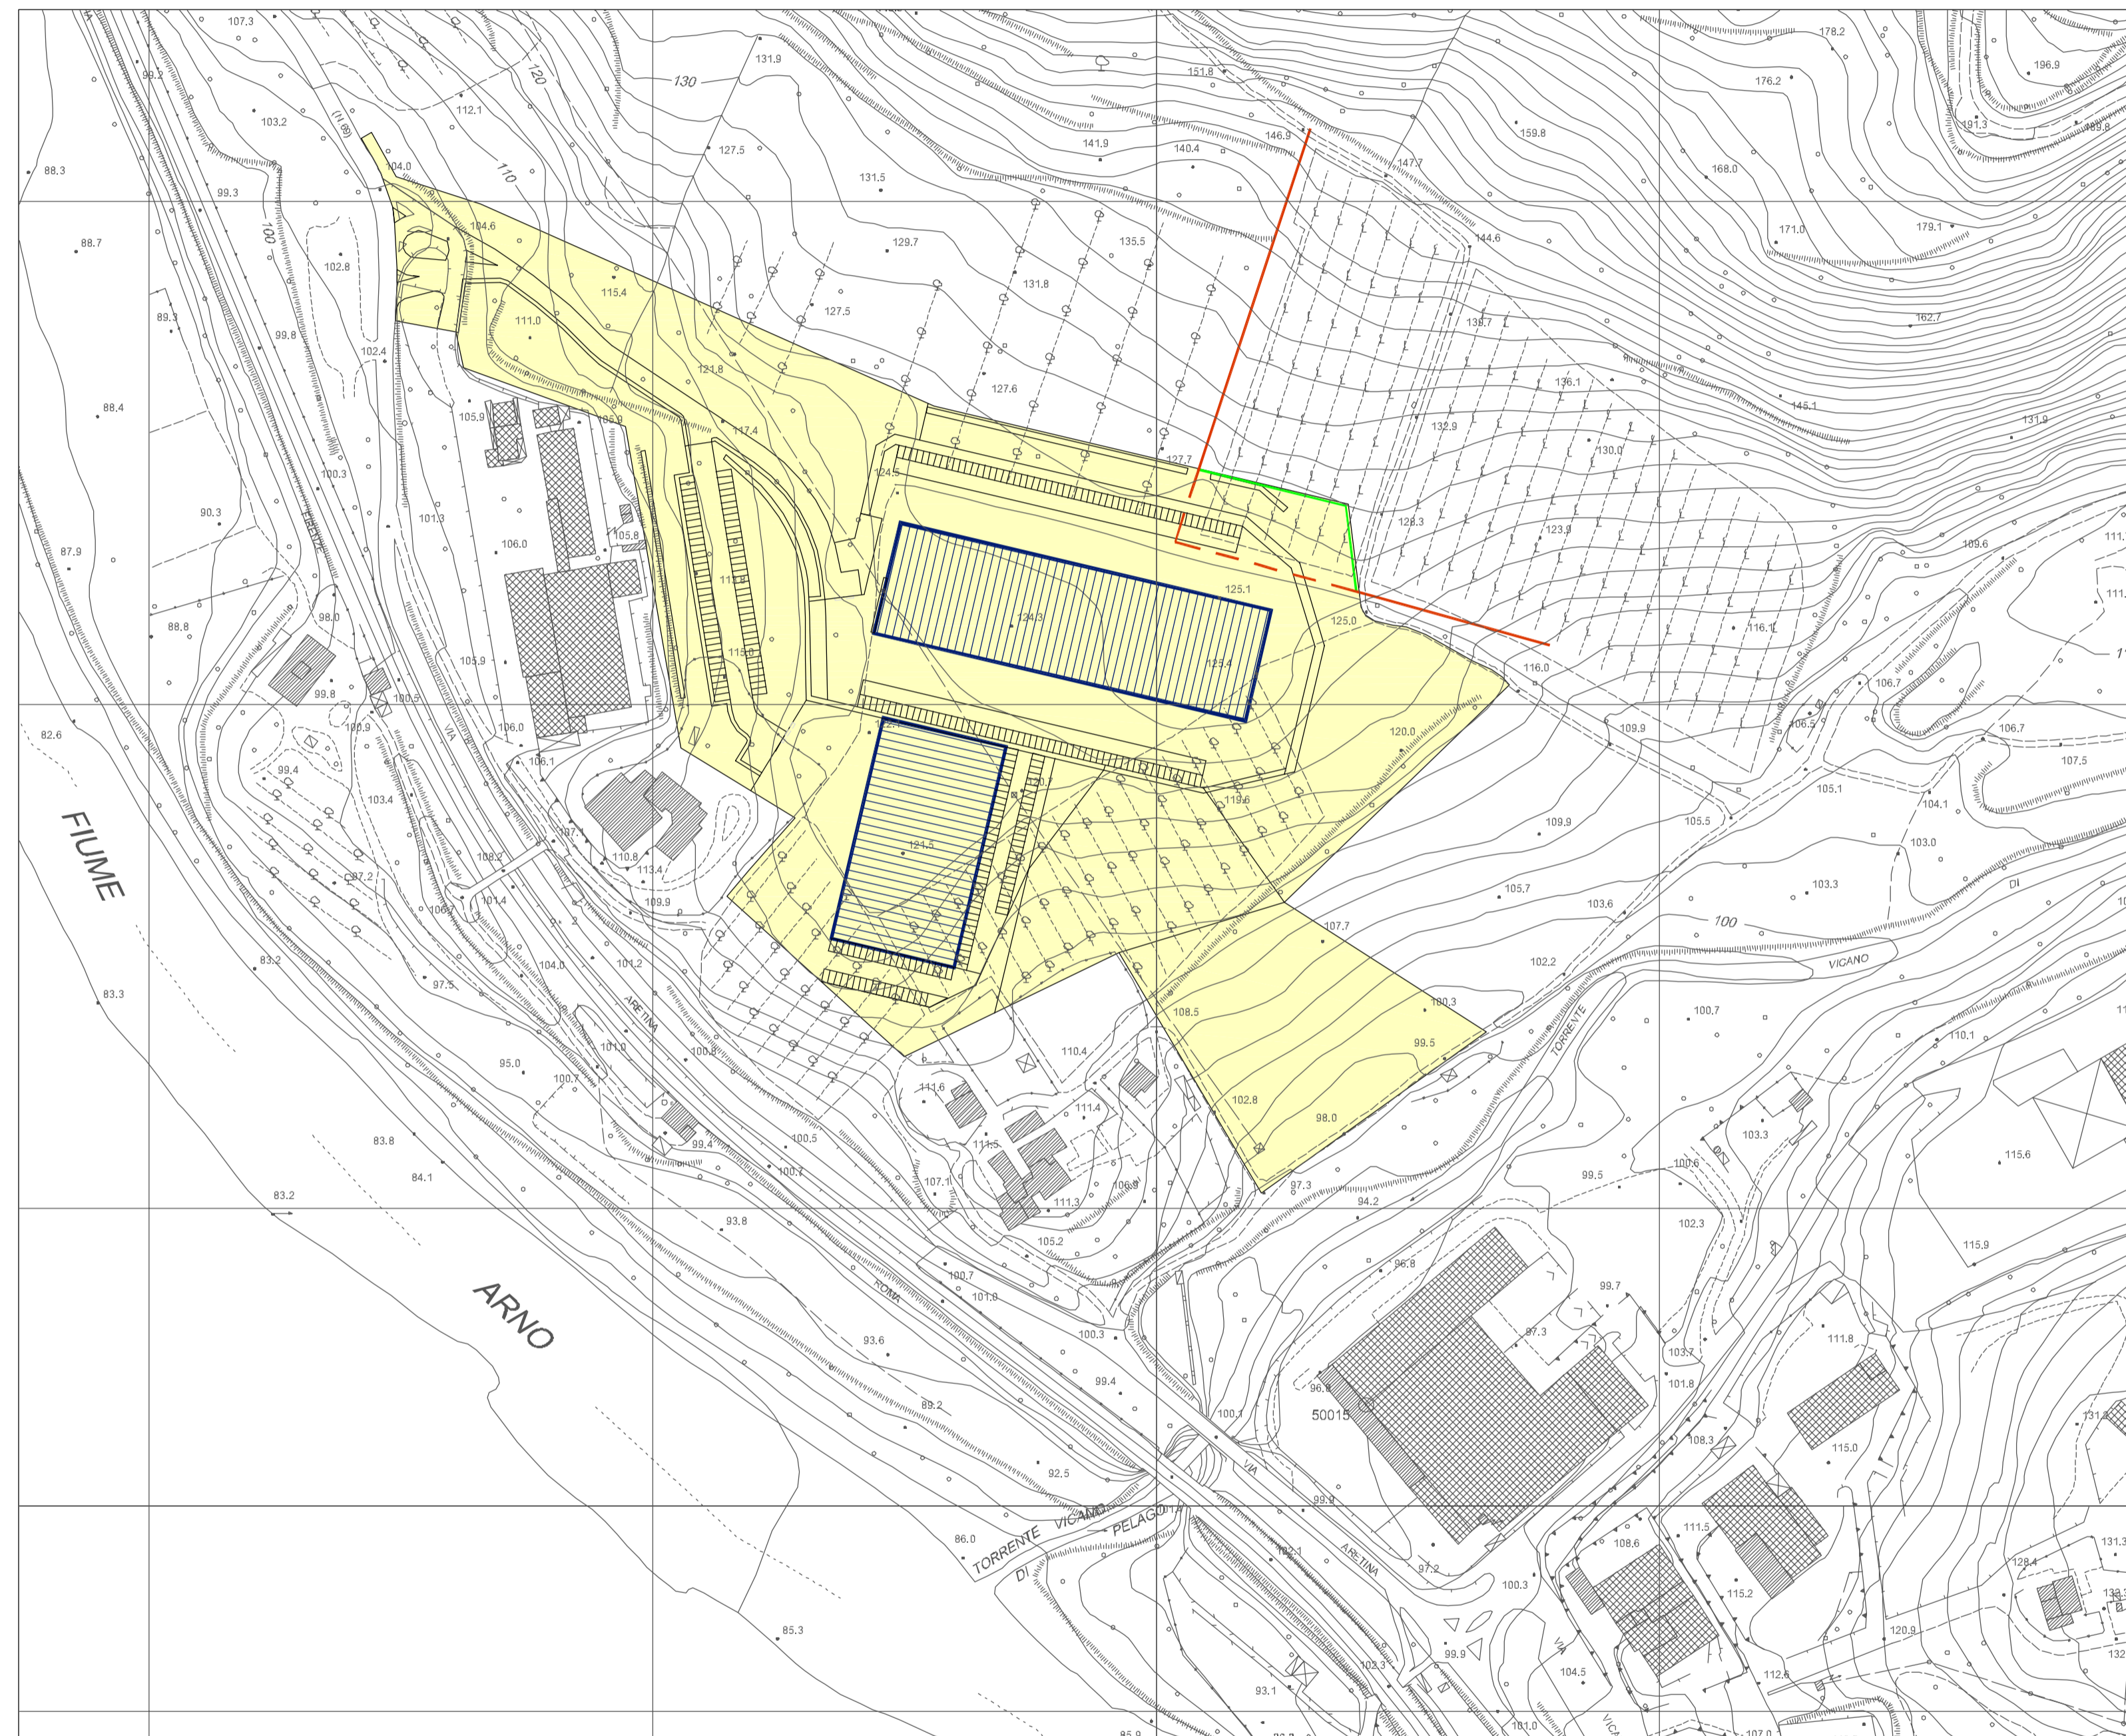

GAS - scala 1:2.000